

令和7年度 県営ため池整備調査 七面大地区 事業計画策定業務


計画概要図

位置図




平面图

S=1:5.000

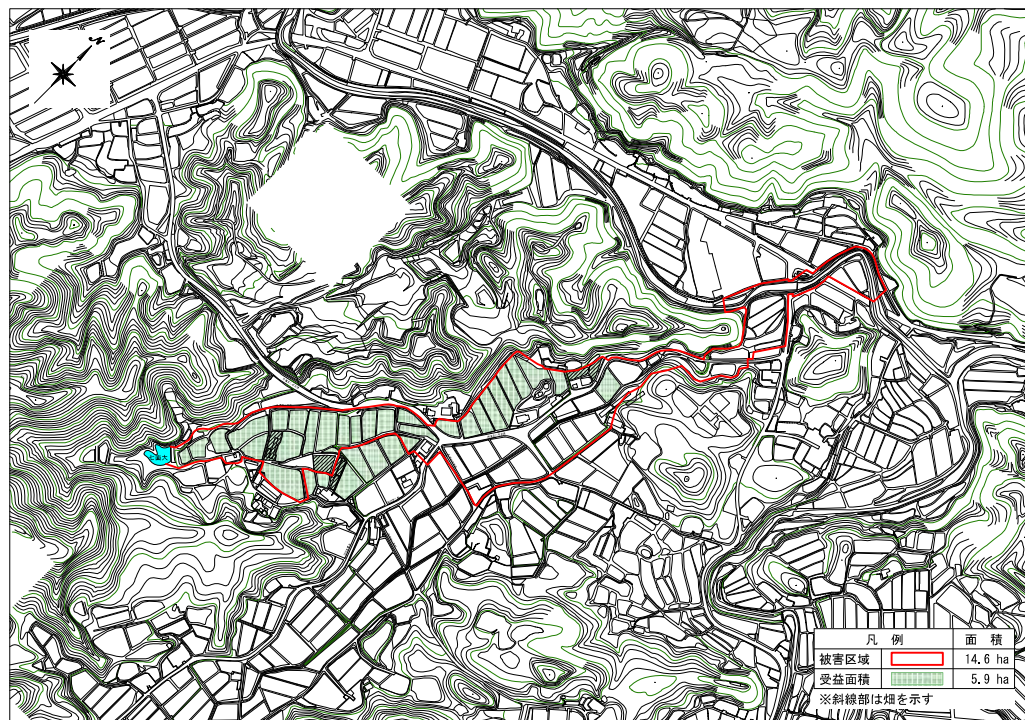


堤体標準断面図

S=1:100

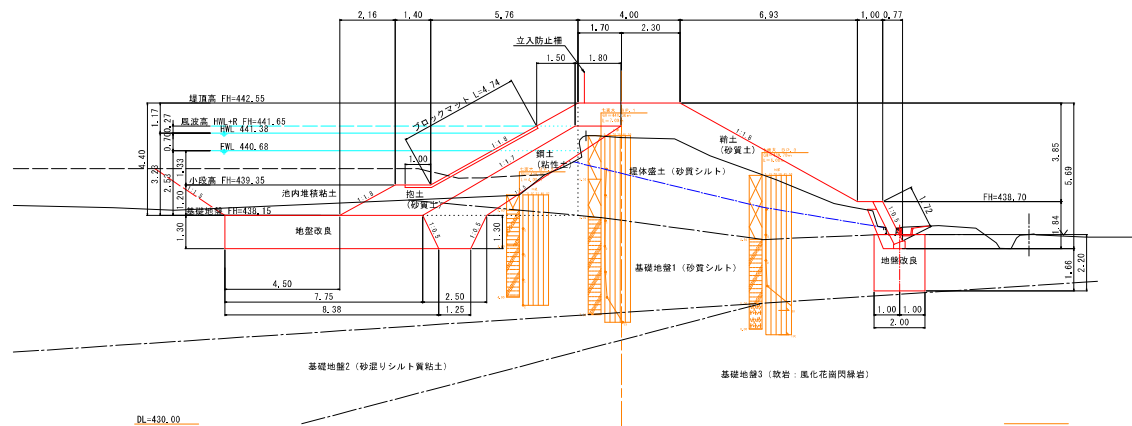


洪水吐断面図

$S=1/50$

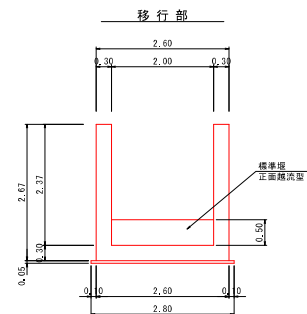


底槌管断面图
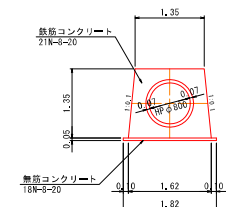
$$S=1/50$$


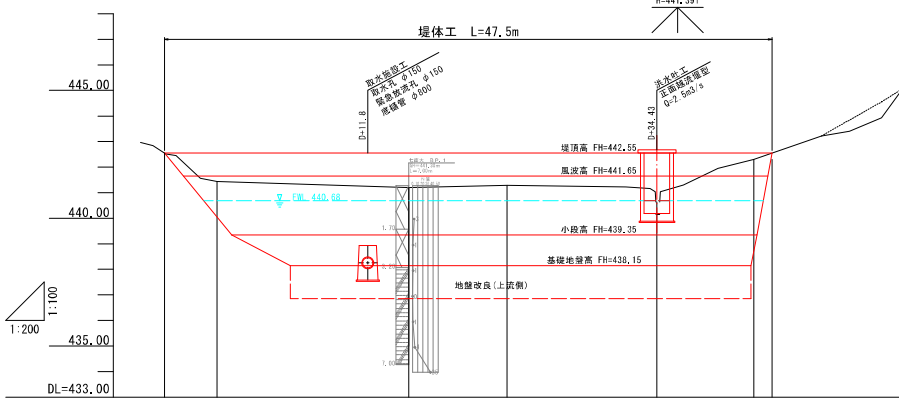
令和7年度 県営たの池整備調査 七面大地区 事業計画策定業務	
図 面 の 名 称	図面番号
計 画 概 要 図 縮 尺 図示	1
測 量	令和 年 月 日終了
設 計	
撰 原 図	
図 複 写	

令和7年度 県営ため池整備調査 七面大地区 事業計画策定業務

平面図
S=1:500

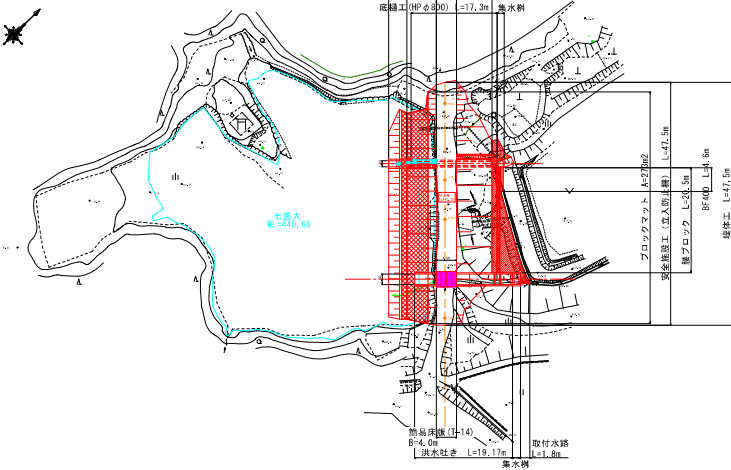


縦断面図
1:100




勾配	442.55	LEVEL	442.55
盛土	1.11	1.35	1.27
切土			1.91
計画高	442.55	442.55	442.55
地盤高		441.44	441.28
追加距離		0.00	7.57
単距離	0.00	4.10	1.40
測点	D=4.1	D=0.0	D=42.8

三面図

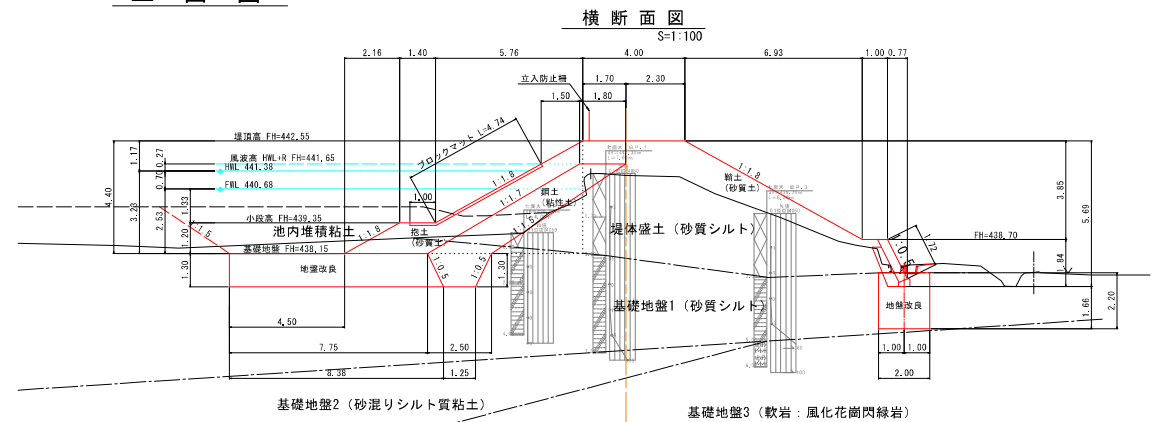


横断面図
S=1:100


取水施設縦断面図
S=1:100

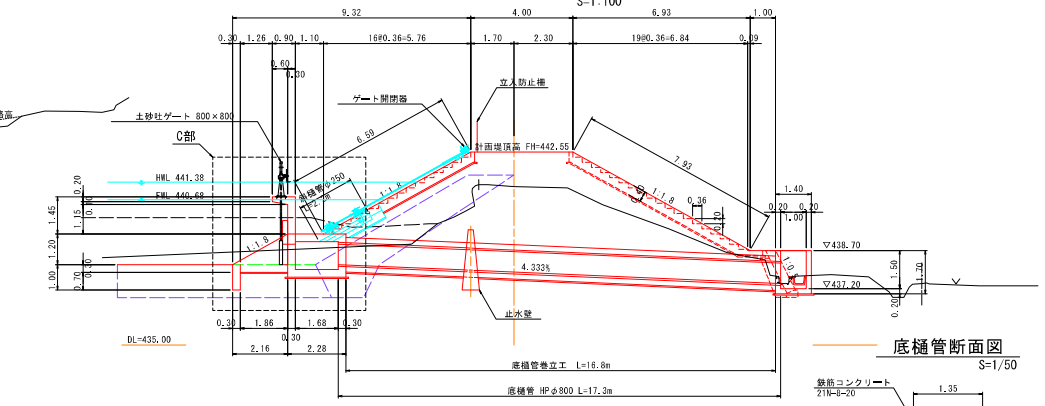


C部拡大図
S=1:50

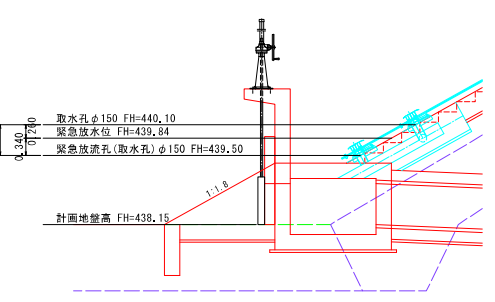

洪水吐断面図
S=1:50

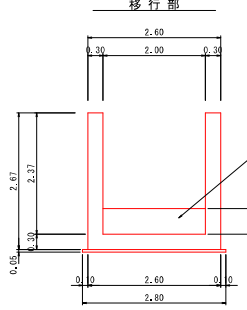

底樋管断面図
S=1:50

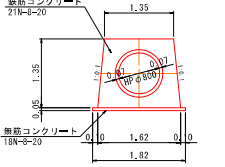

令和7年度 県営ため池整備調査 七面大地区 事業計画策定業務	図面の名称	図面番号
三面図		
縮尺	図示	
測量	令和 年 月 日終了	
設計		
製図	原図	
複写		