


●飯南町リースハウス 標準イメージ図

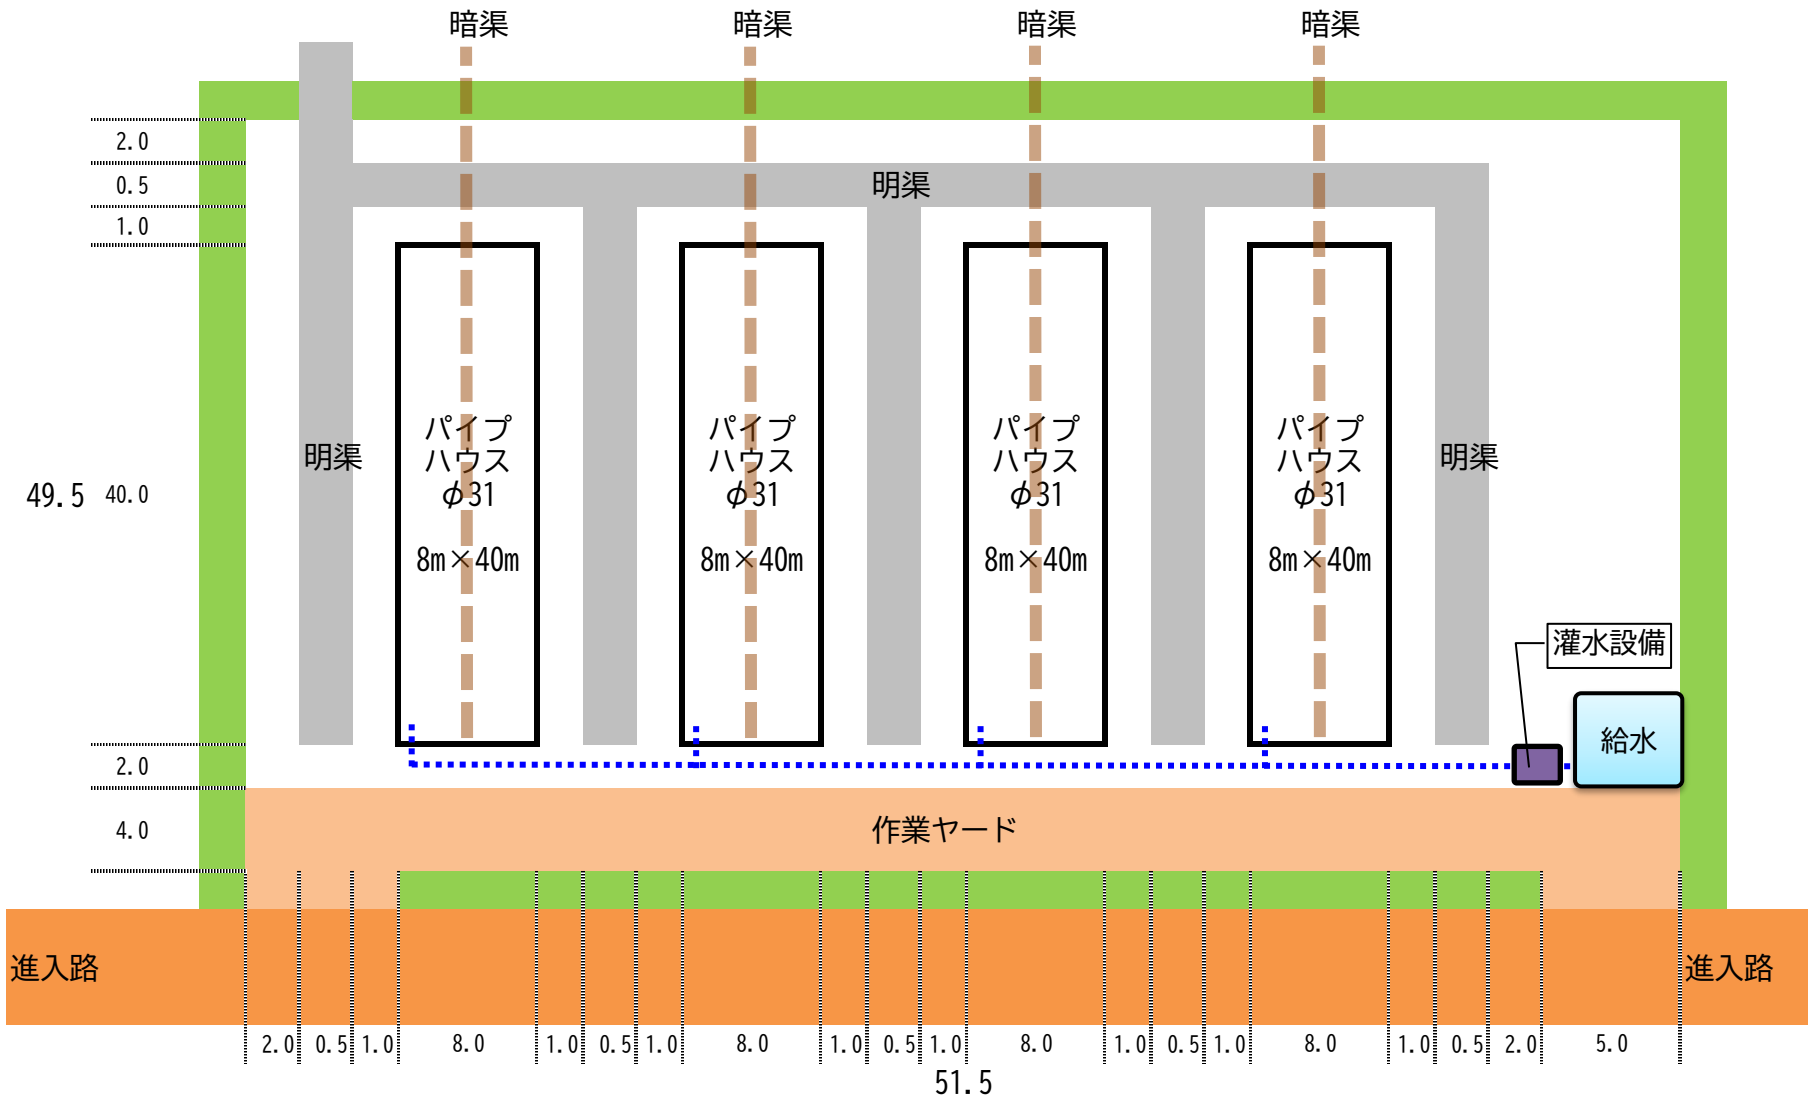

面積 簡易計算： 2549 m²となり約 25 a(3 反)ということになります。

※面積については、あくまで試算上のものであり、例えば3枚の田で必要面積を確保するのであれば、簡単な敷地整備をして1枚にしたり、3枚の田に2棟ずつ建てたりと、ハウス使用者の意向や状況によって変わります。

建設時期 9月中旬～下旬頃スタート（稲刈終了後の建設を考えております。）